


## Installatie met meerdere buitenposten

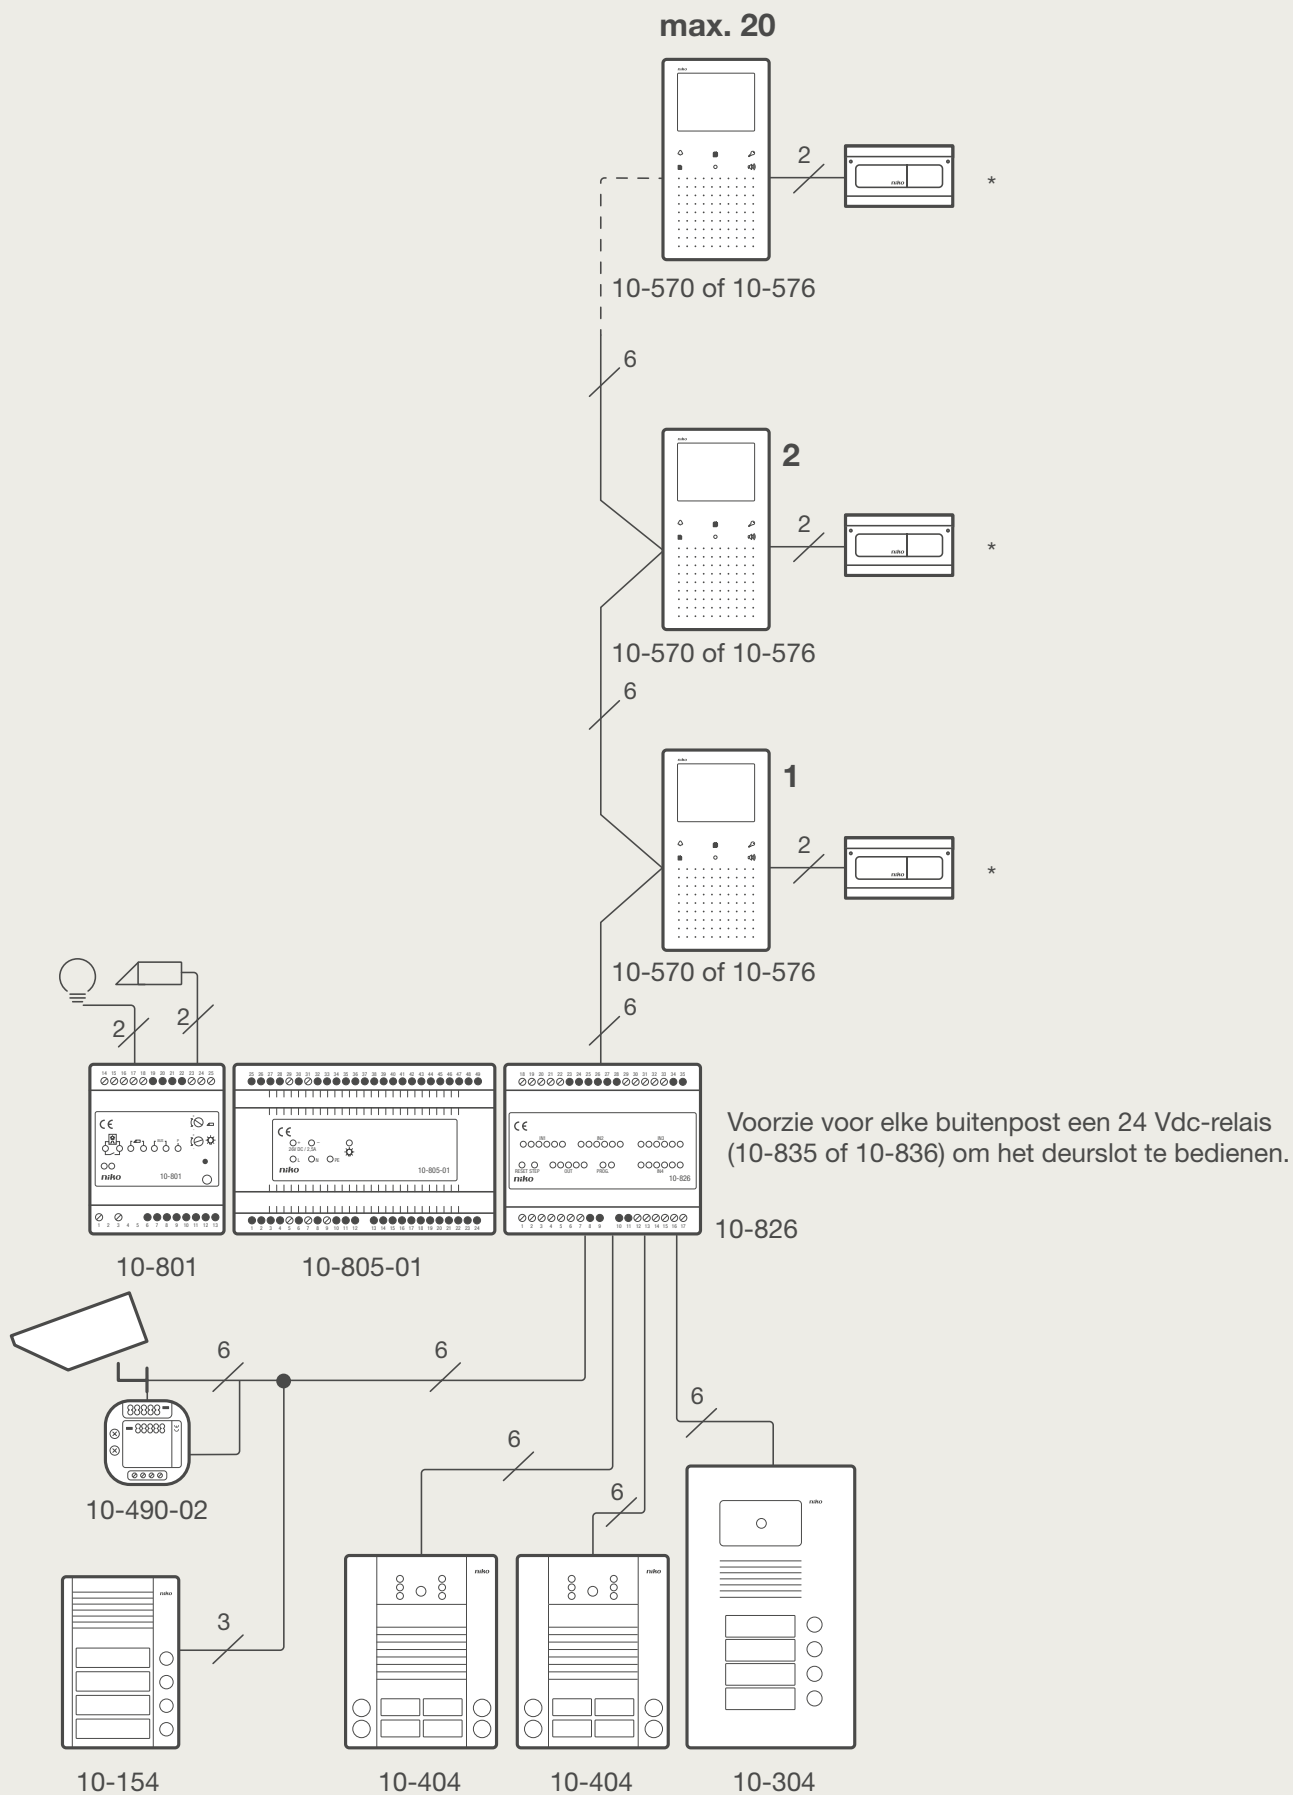

\* steeds lampje verwijderen