
Installatie met parallelle functies of grote installatie voor 1 stijgleiding (zonder splitters)

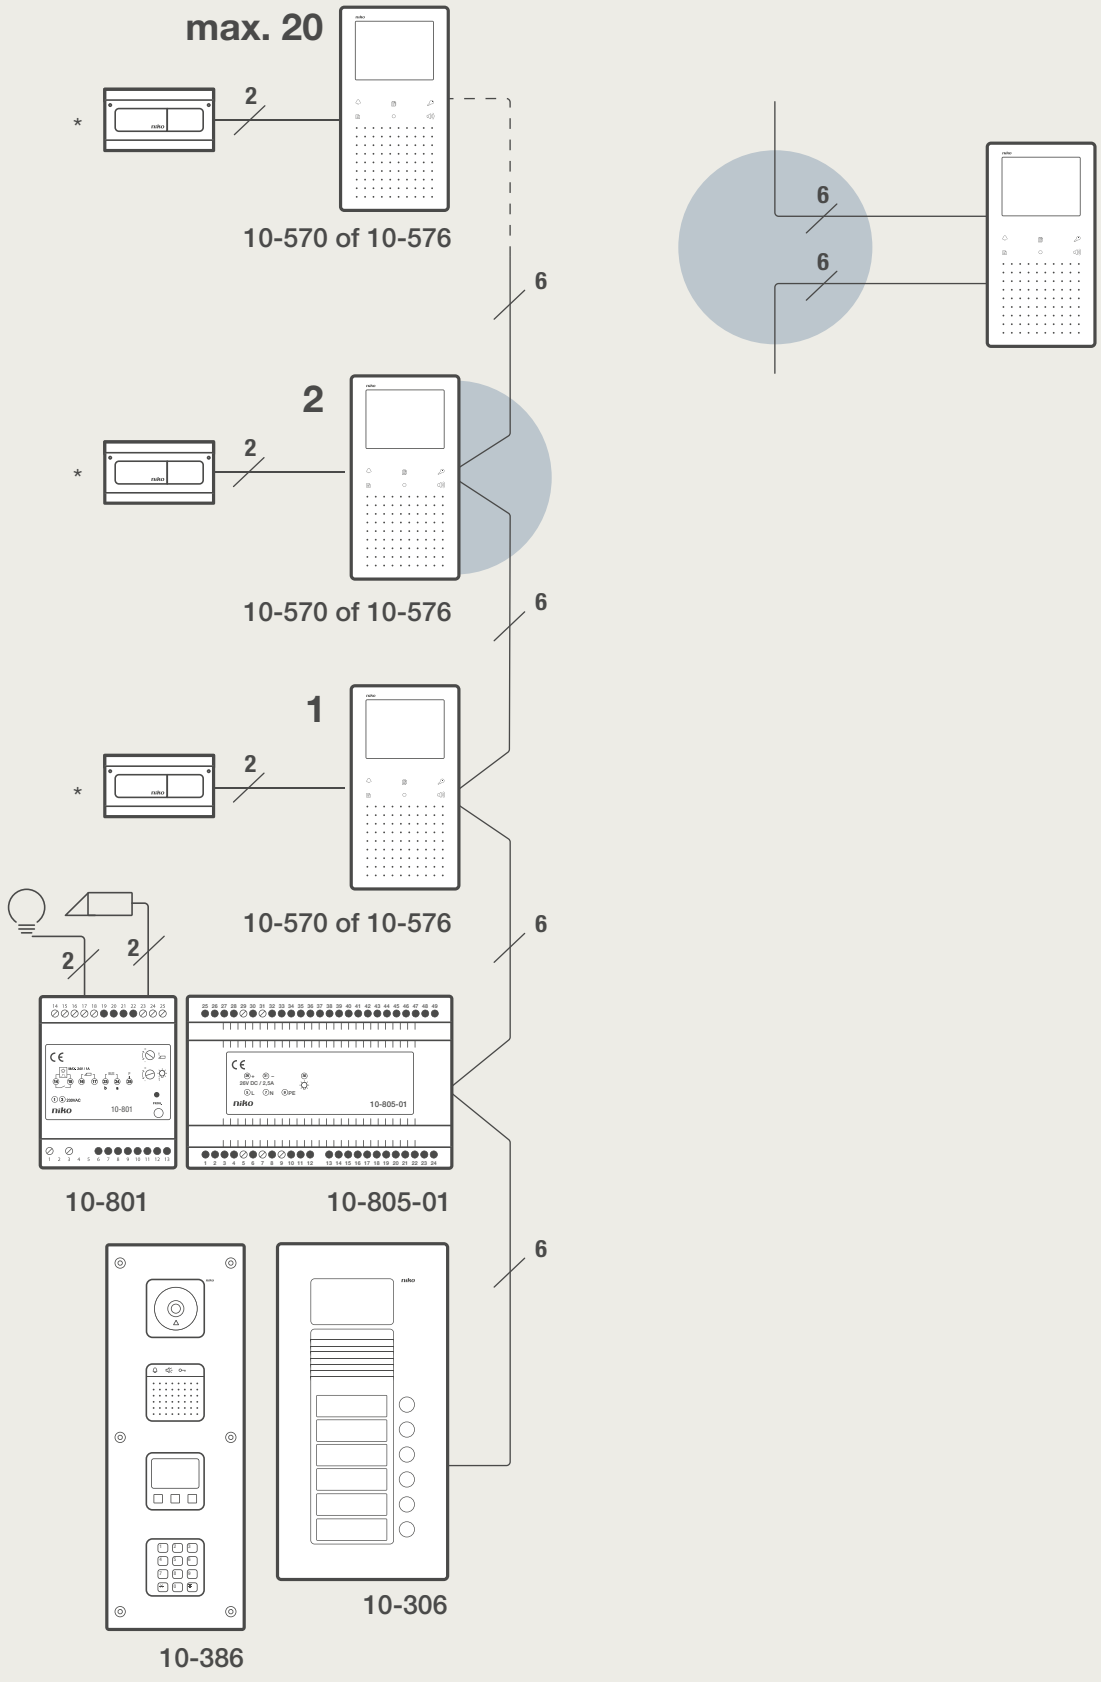

* steeds lampje verwijderen